TYPEDWARSPROFIEL 1

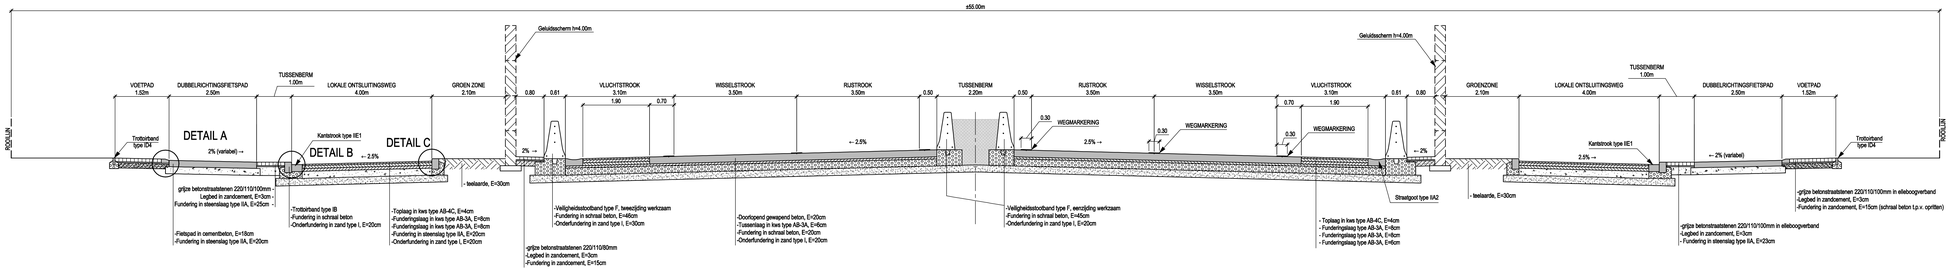

TYPEDWARSPROFIEL 2

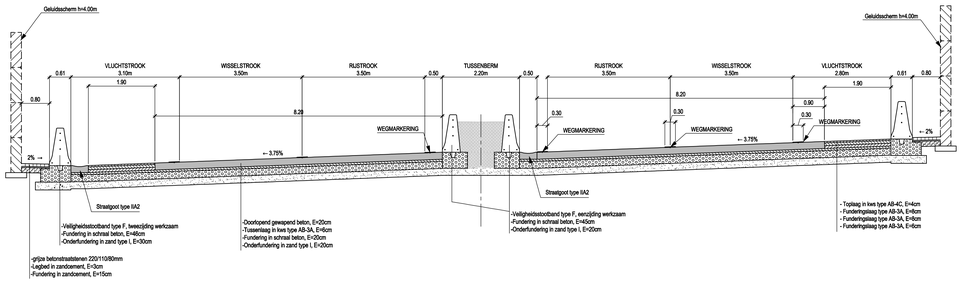

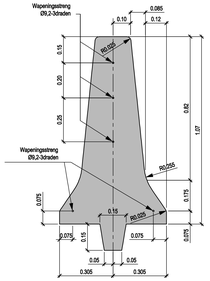

Veiligheidsstootband
Type F (hoog)
Tweezijdig werkzaam

SCHAAL 1/10

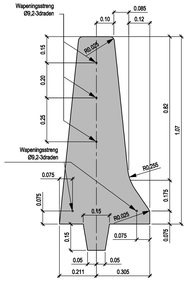

Veiligheidsstootband
Type F (hoog)
eenzijdig werkzaam

SCHAAL 1/10

DETAIL B
SCHAAL 1/20

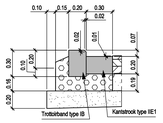

DETAIL C
SCHAAL 1/20

 

DETAIL A
SCHAAL 1/20

MINISTERIE VAN DE VLAAMSE GEMEENSCHAP
Departement Leefmilieu en Infrastructuur
ADMINISTRATIE WEGEN EN VERKEER
Afdeling Wegen en Verkeer West-Vlaanderen

Martrt 1 - 8000 Brugge Tel. 050 44 11 11
E-mail: wegen.w-vl@lin.vlaanderen.be

TV3V Veilig Verkeer Vlaanderen
Planolin van Monsaertstr 220 bus 7
2018 ANTWERPEN
Tel: 03 328 10 60
Fax: 03 328 10 61
e-mail: info@tv3v.be
www.tv3v.be

Studiebureau : ArcadisGedas

Hiërarchienummer Arcadis Gedas	Crossnummer	Deelakt/nummer
TV3V 3010	X30/N31/54	16DE/05/65
HPOL2-bestand		Cad-bestand
4124pA1_1:000		4124pA1.dwg

Ontgemaakt door de verantwoordelijke ingenieur
Brugge,

ir. J. Vanhoutte

Gesloten en voorgesteld door het afdelingshoofd
Brugge,

ir. H. Decroemer
Directeur-Ingenieur

Nummer van het plan

entiteitscode	prefix	volgnummer	index
16DE	O	100993	01

Aangebrachte wijzigingen

Ind.	Aard	Datum
01	Ontwerp	30-09-2005

N31

BRUGGE

Herinrichten kruispunten Koningin Astridlaan
en Witte Molenstraat

TYPEDWARSPROFIELEN 1 EN 2 N31
+ ONTSLUITINGSWEGEN

Afmetingen plan	Prijs	Schaal	Kilometerpunten			
1,47 x 0,59 = 0,87m²	€ 5,00	1/50	van	1k900	tot	3k600