


**Plan bestaande toestand + ontwerpplan**  
 schaal: 1/250

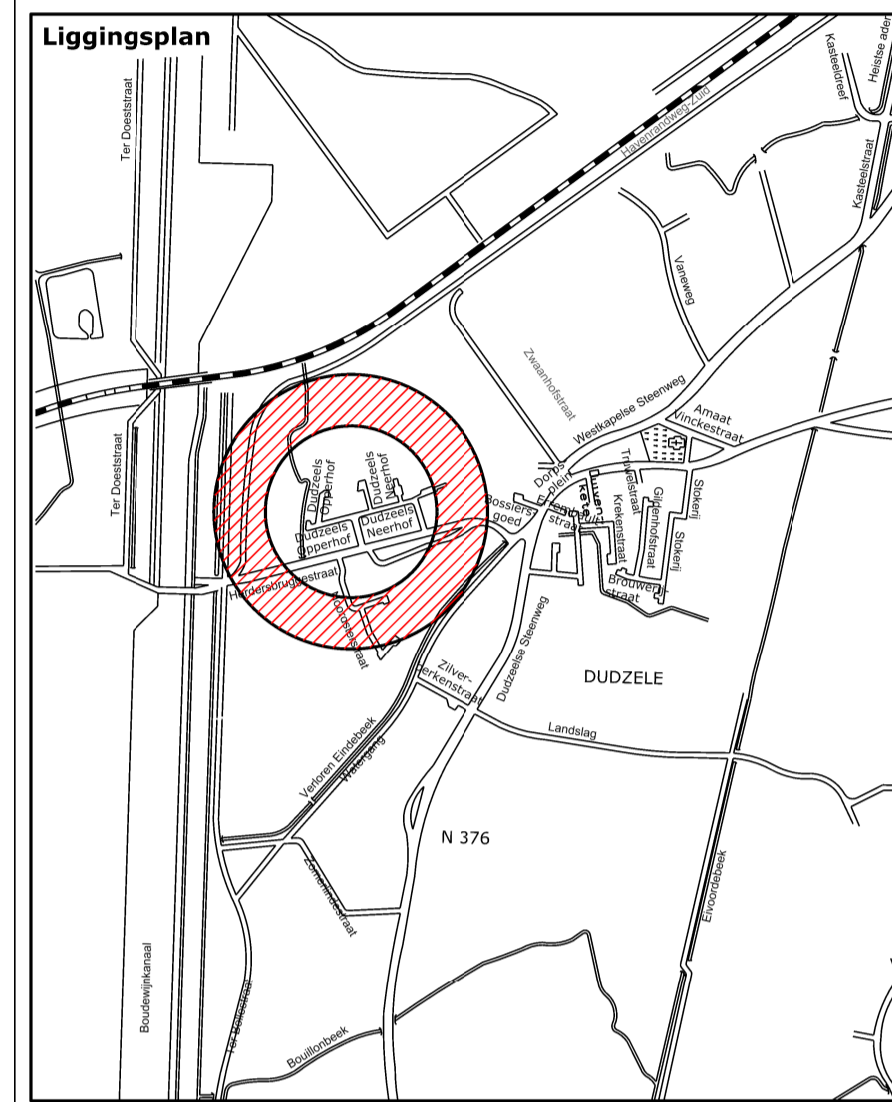

**LEGENDE**

|  |  |                    |
|--|--|--------------------|
|  | bomen op privaat domein  |                    |
|  | openbare verlichting   |                    |
|  | te rooien bomen - standdiam. < 1,5 m   | 21 st.             |
|  | her in te zaaien gazon (incl. nivelleren t.o.v. maaiveld voetpaden)  | 430 m <sup>2</sup> |
|  | heesterbeplanting - te behouden  | 21 st.             |
|  | heesterbeplanting - Hedera helix, maat 30/40 - 6/m <sup>2</sup>  | 132 st.            |
|  | te verwijderen heesterbeplanting en boordsteen (herbruik)<br>ACER CAMPESTRE 'ELSRJK', maat 16/18 met draadkult | 3 m <sup>2</sup>   |
|  | nieuw aan te planten bomen<br>ACER CAMPESTRE 'ELSRJK', maat 16/18 met draadkult                                | 21 st.             |
|  | te behouden sikkputje  |                    |
|  | nieuw sikkputje - vlg. hoogmeting  | 21 st.             |
|  | thermoplastische marking - 0,15 cm breed   | 280 lm             |

**BRU GGE** stad brugge groendienst  
 WERKELIJKEPROFESSOR

**Boomverjonging en groenaanleg bij heraanleg van straten en pleinen BU 2011/09**

|               |  |  |  |
|---------------|--|--|--|
| titel         | Dudzeels Neerhof - Dudzeels Opperhof - perceel 12  |  | schaal: 1/250  |
| plan          | <b>Ontwerpplan</b>   |  |  |
| ontwerp       | Miguel Berteloot, sectorhoofd<br>Maarten Vansteenhuyse, adjunct-diensthoofd<br>Marieke Dhaeze, tuinontwerper |  |  |
| goedkeuring   | Goeden en goedgekeurd door de gemeenteraad in zitting van...   |  |  |
| gemaakt door  | Johan Coens<br>Statensecretaris  | Patrick Moens<br>Burgemeester          |  |
| planning      | 1  | Ontwerp                                |  |
| verspreiden   | 1  | 21/09/2011<br>26/09/2011<br>29/09/2011 | aangepast in opdracht<br>thermoplastische marking<br>verplaatsen boom n.a.v. inpraak |
| status        | 20/07/2011   | Ar-buit                                |  |
| identificatie | Plannummer: 12/14  | 2019-051-001<br>Opp: 1.47 x 3.1425     |  |

