


LEGENDE	
	gazon 550 m <sup>2</sup>
	nieuw aan te planten ACER CAMPESTRE 'HUIBERS ELEGANT', maat 18/20 met draadkluit 18 st
	heestermassief - gemengd aan te planten in groepen van 10 à 20 st en vlgs instructies leidende ambtenaar 400 m <sup>2</sup>
	Cornus stolonifera 'Kelseyi' - maat 30/40 - 5/m <sup>2</sup> (100 m <sup>2</sup> ) 500 st
	Deutzia gracilis 'Nikko' - maat co 2l - 7/m <sup>2</sup> (100 m <sup>2</sup> ) 700 st
	Ligustrum obtusifolium 'Dart's Spreader' - maat 30/40 - 5/m <sup>2</sup> (100 m <sup>2</sup> ) 500 st
	Rubus 'Betty Ashburner' - maat 30/40 - 5/m <sup>2</sup> (100 m <sup>2</sup> ) 500 st

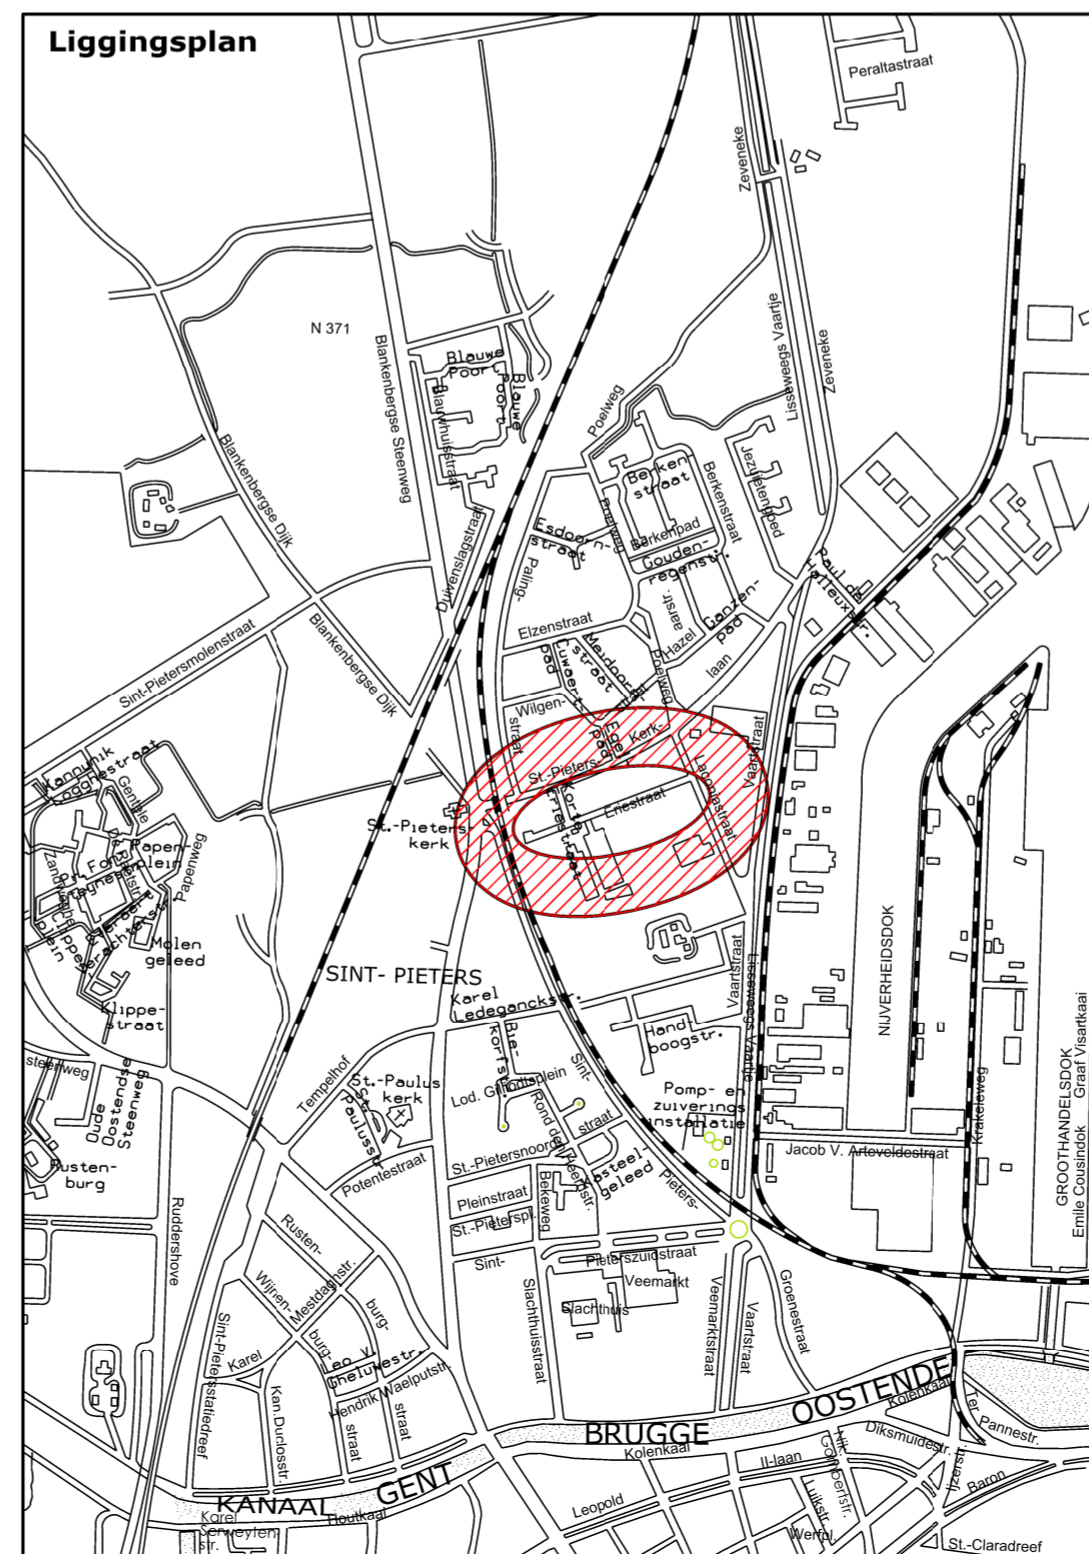

		stad brugge groendienst	
		<b>Boomverjoning en groenaanleg bij heraanleg van straten en pleinen BU 2010/25</b>	
ligging	Eriestraat - perceel 12		
plan	<b>Ontwerp</b> <span style="float: right;">schaal: 1/500</span>		
ontwerp	Willy Adriansens, sectorhoofd Patrick Cardinael, adjunct-diensthoofd Marieke Dhaeze, tuinontwerper		
goedkeuring	Gezien en goedgekeurd door de gemeenteraad in zitting van .		
planlijst	1	Ontwerp	Johan Coens Stadssecretaris
			Patrick Moenaert Burgemeester
wijzigingen	1	19/08/2011	aanpassingen bomen straatverlichting
status	02/08/2010	As-built	
identificatie	Plannummer: 12/13	6099_004_001 Opp: 0,84 x 0,594	