


LEGENDE		
	bestaande, te behouden bomen	
	nieuw aan te planten PRUNUS SERRULATA 'KANZAN', maat 16/18 met draadkluit in de gazonstroken	103 st
	nieuw in te zaaien gazonstroken	1900 m ²
	putdeksels / slijkputjes	
	openbare verlichting	

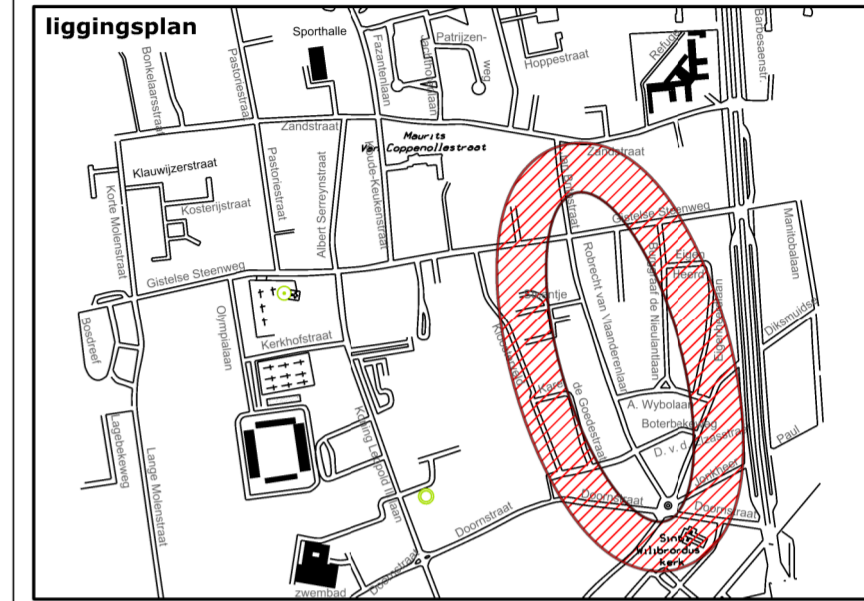

BRU
GGE
WERKLOOSHOEDSTAD

stad brugge groendienst

Boomverjonging en groenaanleg bij heraanleg van straten en pleinen BU 2010/25

ligging	Robrecht van Vlaanderenlaan - perceel 10	
plan	Ontwerpplan	Schaal: 1/500
ontwerp	Willy Adriansens, sectorhoofd Patrick Cardinael, adjunct-diensthoofd Marieke Dhaeze, tuinontwerper	
goedkeuring	Gezien en goedgekeurd door de gemeenteraad in zitting van .	
	Johan Coens Stadssecretaris	Patrick Moenaert Burgemeester
planlijst	1 Ontwerp	
wijzigingen	1 01.06.2010	wijziging openbare verlichting
status	Ontwerp: 11/03/2010	As-built
identificatie	Plannummer: 10/13	Klassement: 5087_004_001 opp.: 1,05 x 0,4455 m