


LEGENDE		
	openbare verlichting	
	perceelsgrens	
	rioleringsbuizen - controleputten	
	gracht	
	boomstronken te verwijderen	16 st
	nieuw aan te planten SALIX ALBA - maat 12/14 met blote wortel	26 st

**Liggingplan**

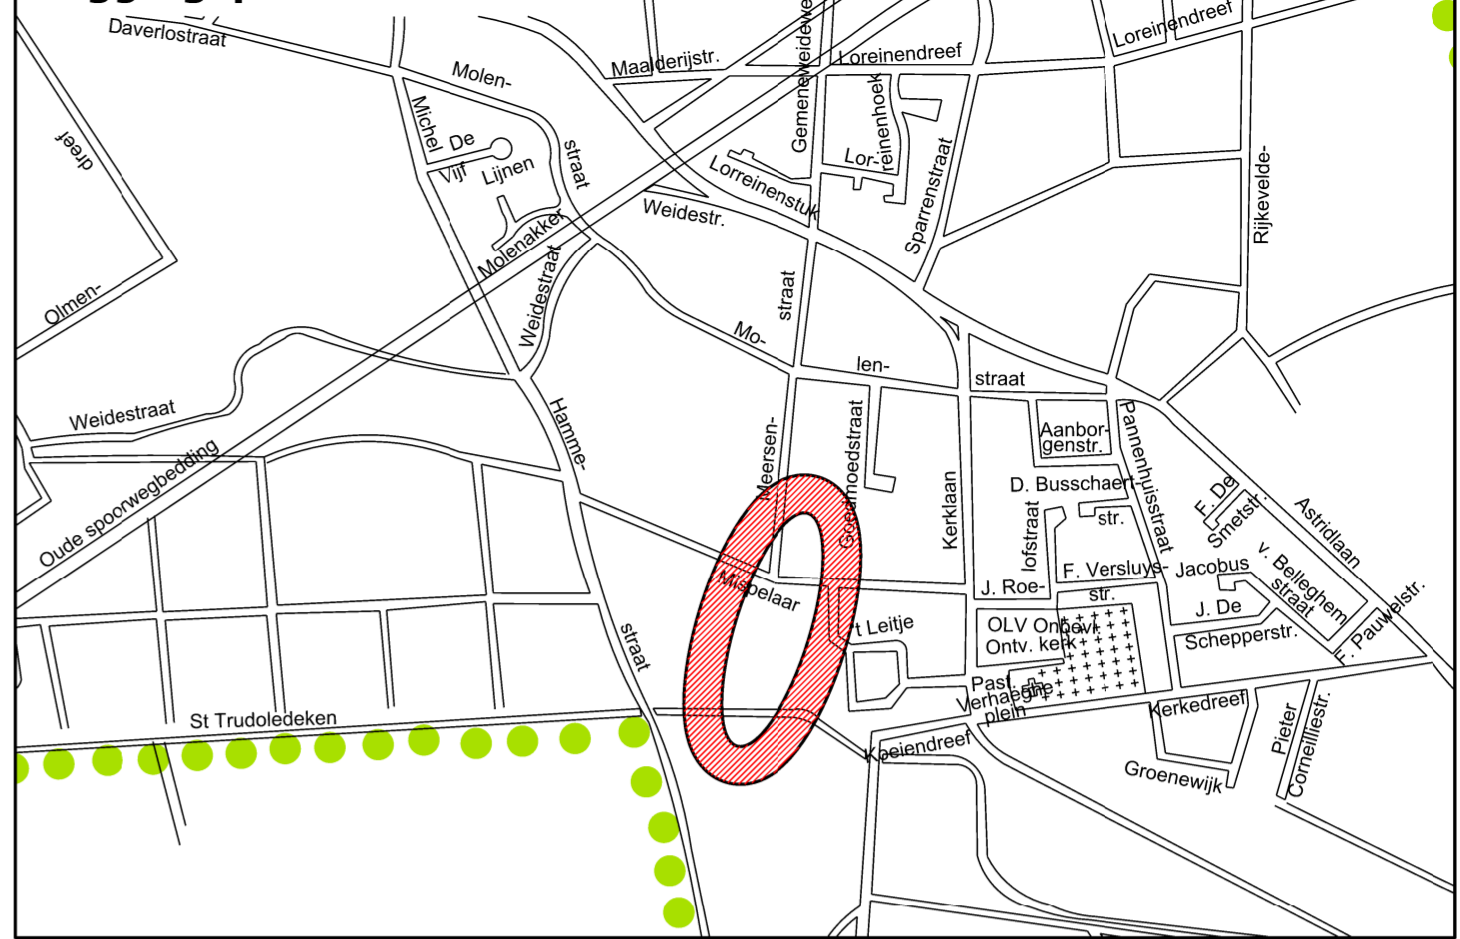

stad brugge groendienst

**Boomverjoning en groenaanleg bij heraanleg straten en pleinen BU 2011/09**

ligging	Binnenweg van de gemene weide		
plan	<b>Ontwerpplan</b>		schaal: 1/500
ontwerp	Miguel Berteloot, sectorhoofd Maarten Vansteenhuyse, adjunct-diensthooft Marieke Dhaeze, tuinontwerper		
goedkeuring	Gezien en goedgekeurd door de gemeenteraad in zitting van .		
planlijst	1	Ontwerp	Johan Coens Stadssecretaris
			Patrick Moenaert Burgemeester
wijzigingen	1	30/08/2011	definitief ontwerp
	2	21/09/2011	wijziging inspraak
status	Ontwerp: 27/07/2011		As-built
identificatie	Plannummer:		Klassement: BU11_09_1014-001-001 opp.: 0,63 x 0,4455 m