

Grondplan


schaal 1/500

Legende


- Groenzone
- Grijze voetpadtegels 22/22/08
- Parking in zwarte betonstraatstenen 22/11/10
- Fietspad in rode betonstraatstenen
- Nieuwe sliekput




Profiel A-A'
schaal 1/100

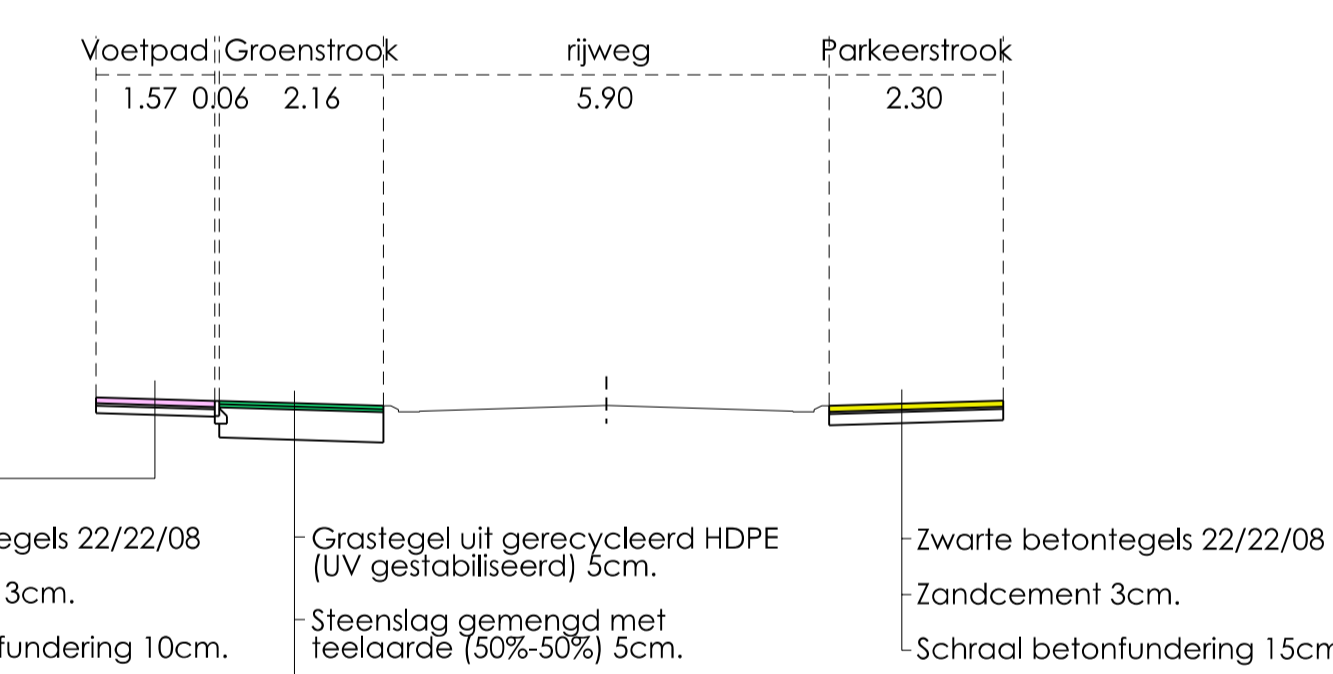



Detail 1
schaal 1/100

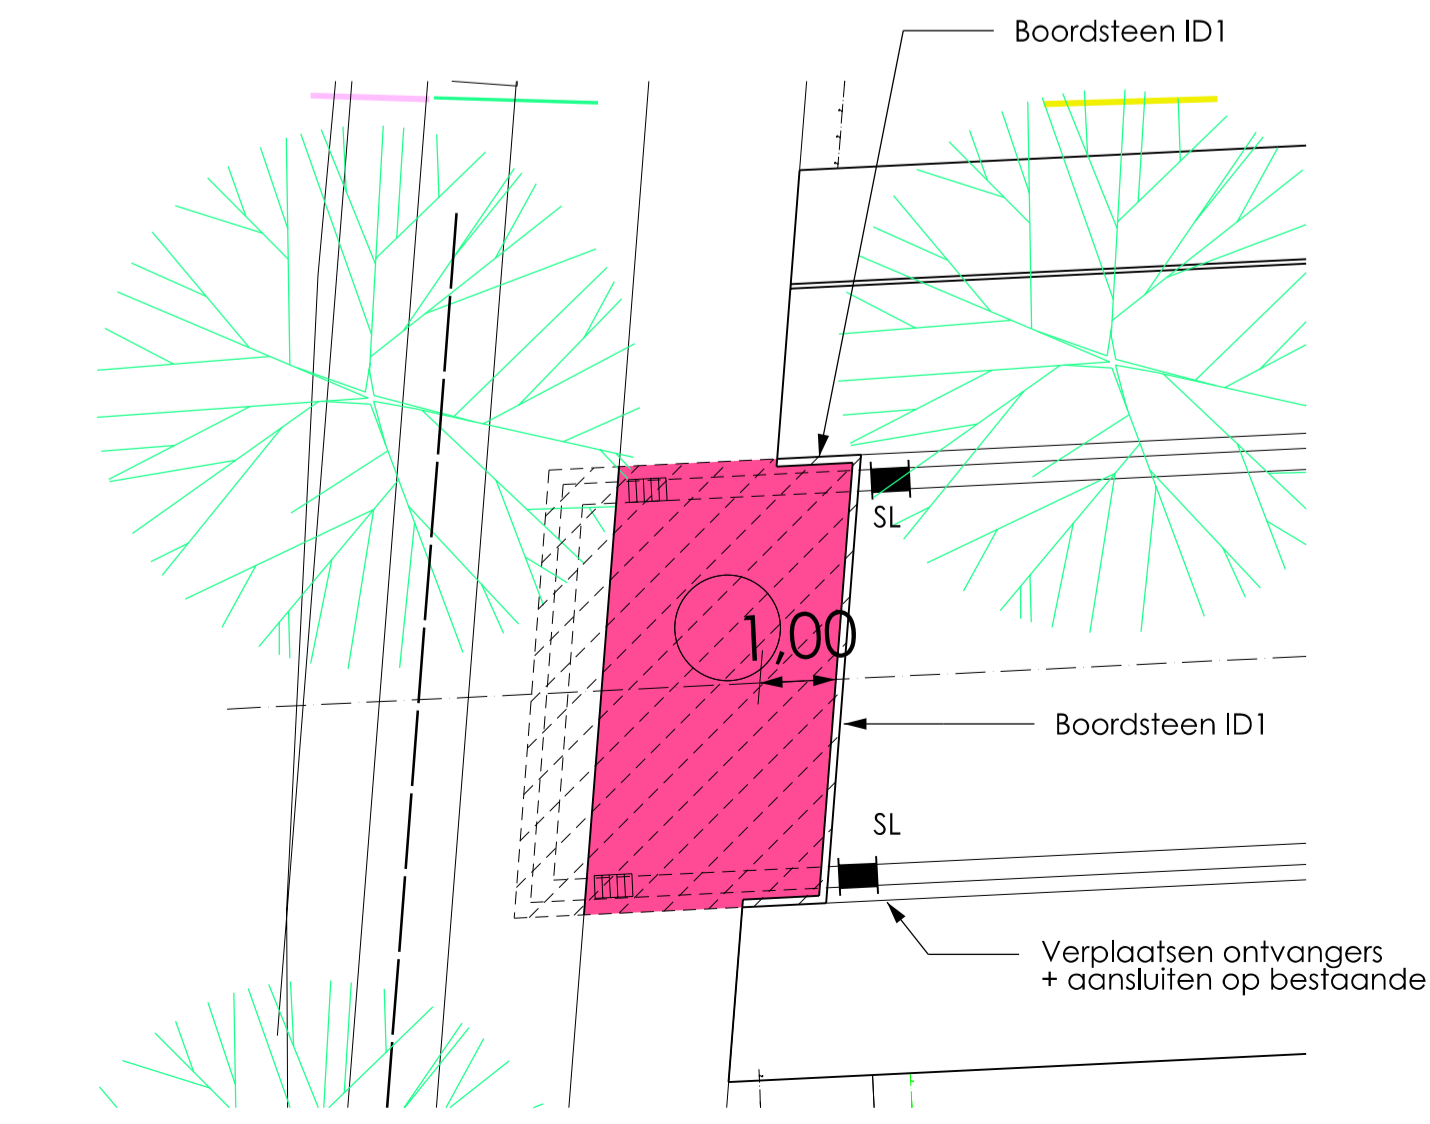

Detail plantvak
schaal 1/100

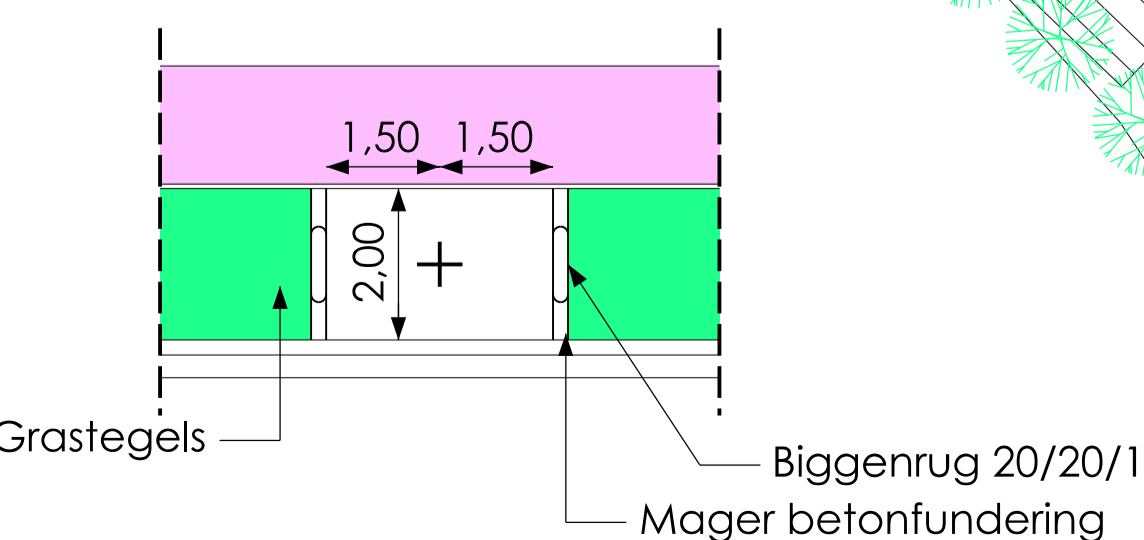

Profiel B-B'
schaal 1/25

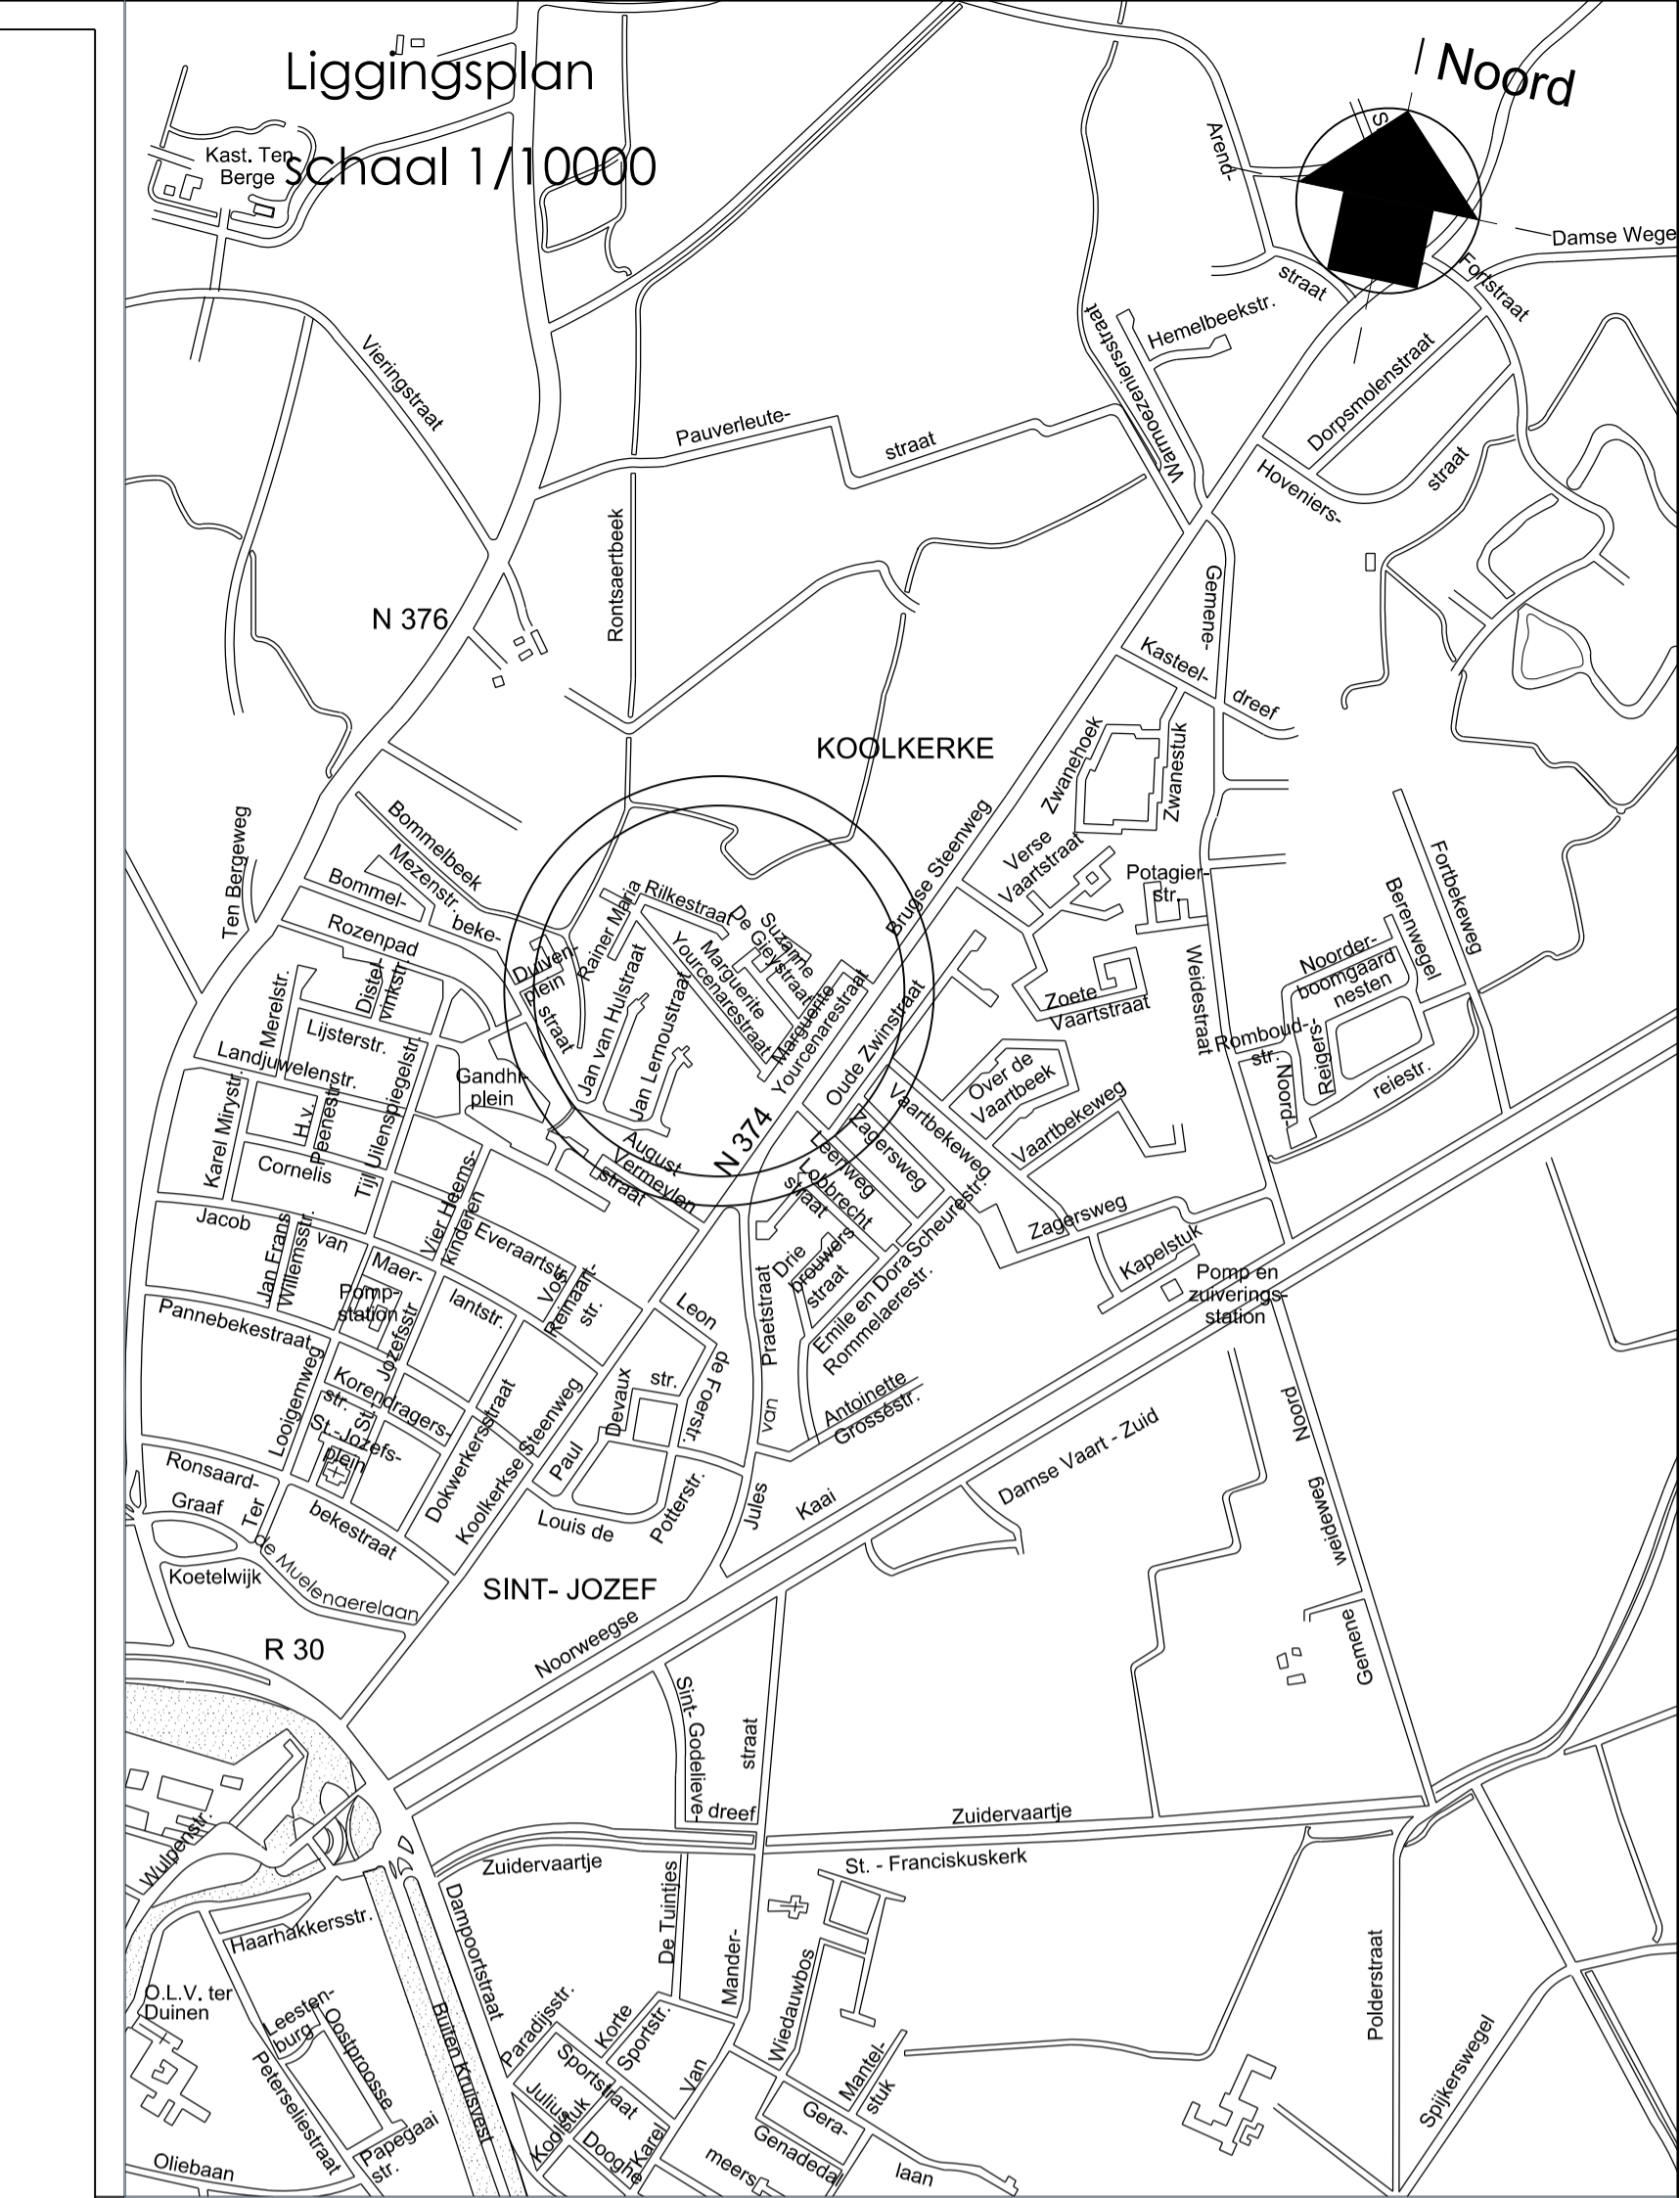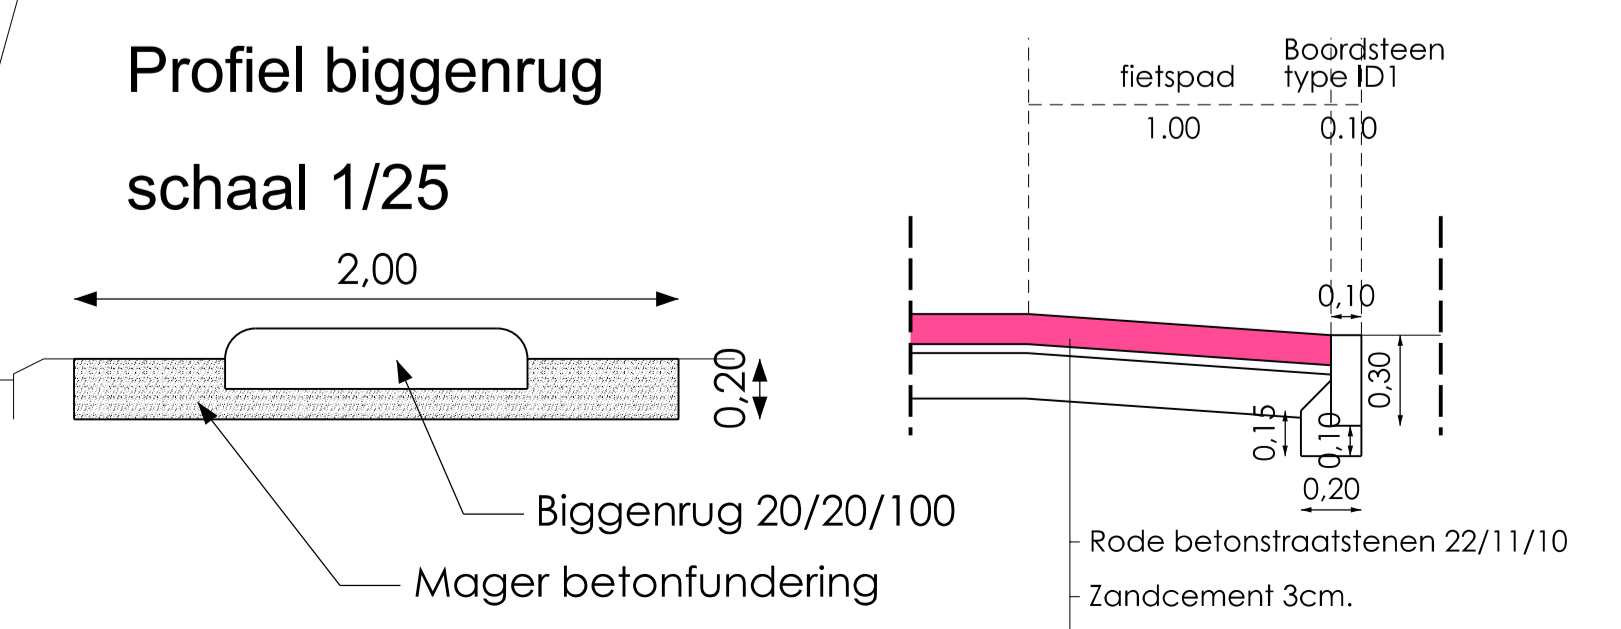

		stad brugge wegedienst rand noord	
		Aanleg van voetpaden in verkaveling De Grendel	
ligging	Koelkerke	Schaal: verscheidene	Datum: 11/02/2009
plan	grondplan, situeringsplan, doorsneden		
ontwerp	Rene Marlin, ingenieur-directeur Jan Claeys, ing hoofd van dienst/hoofdplichter getekend door Joeri Devuyt		
goedkeuring	Gezien en goedgekeurd door de gemeenteraad in zitting van .		
planning	1	Grondplan	Patrick Moenaert Burgemeester
wijzigingen	2	-	
	3	-	
	4	-	
	5	-	
	6	-	
status	1	-	
	2	-	
	3	-	
	4	-	
	5	-	
identificatie	Plannummer: 1/1	Klassement:	