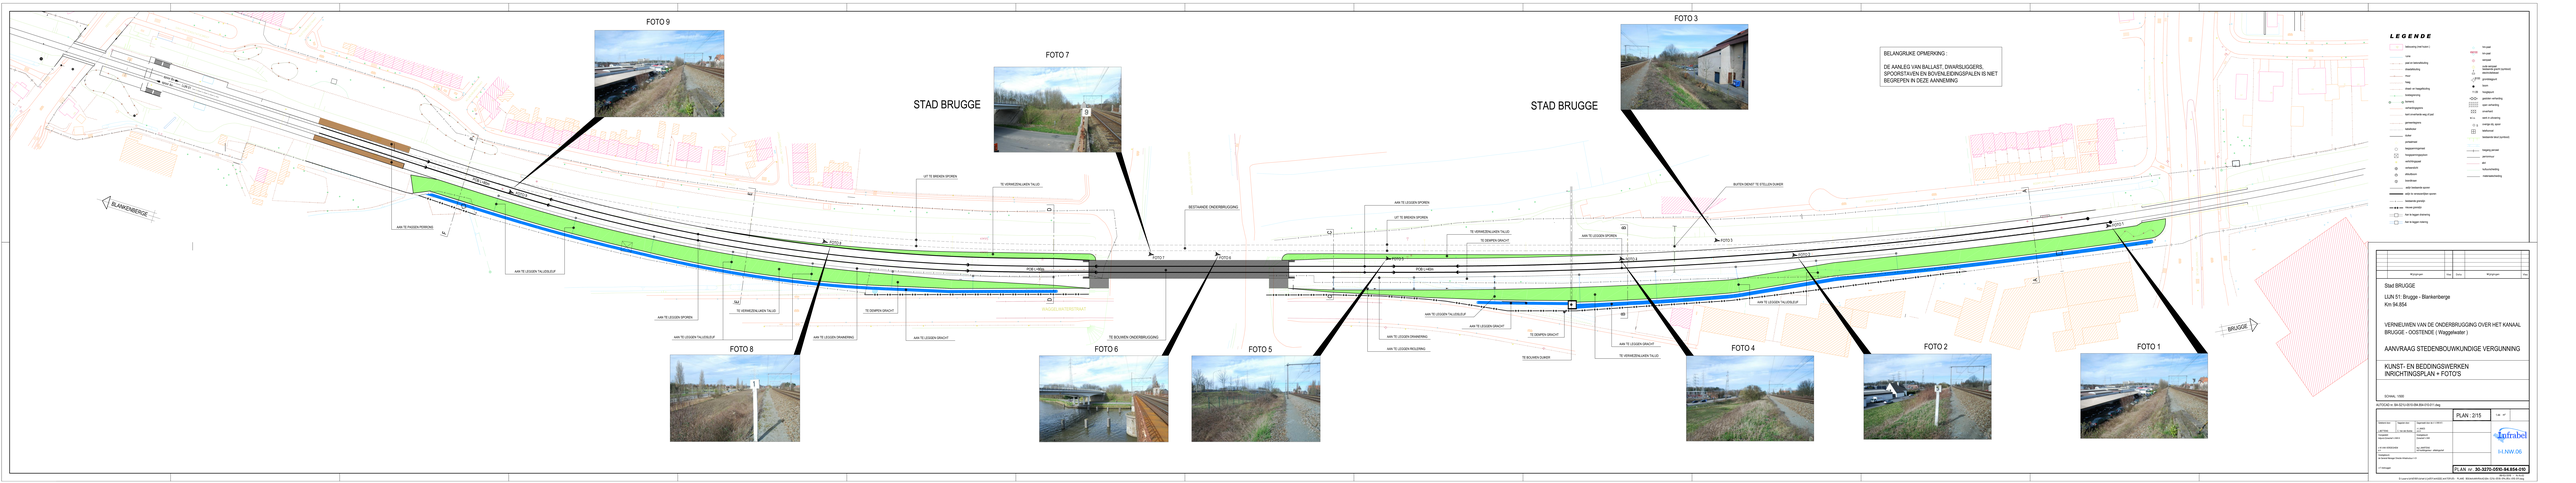
FOTO 9
FOTO 7
FOTO 3
STAD BRUGGE
STAD BRUGGE
BELANGRIJKE OPMERKING :
DE AANLEG VAN BALLAST, DWARSLIGGERS, SPOORSTAVEN EN BOVENLEIDINGSPALEN IS NIET BEGREPEN IN DEZE AANMELDING
LEGENDE
BLANKENBERGE
BRUGGE
AANLEG
AANLEG
AANLEG